ACCES CHANTIER

COTURE TYPE HERAS

COTURE TYPE HERAS

COTURE TYPE HERAS

COTURE TYPE HERAS

REUNION

5

1

3

4

2

6

GRUE MD 175 B
HSC = 30.60m
L flèche = 30.00m

100.00

Clôture grillagée

1400.00

150.00

200.00

Voie Nouvelle

STOCKAGE
ARMATURE

1 = BUREAU CHEF
2 = REFECTOIRE
3 = VESTIAIRE
4 = SANITAIRE
5 = SALLE DE REUNION
6 = CONTAINER MATERIELS

N

Avenue Bourges Maunoury

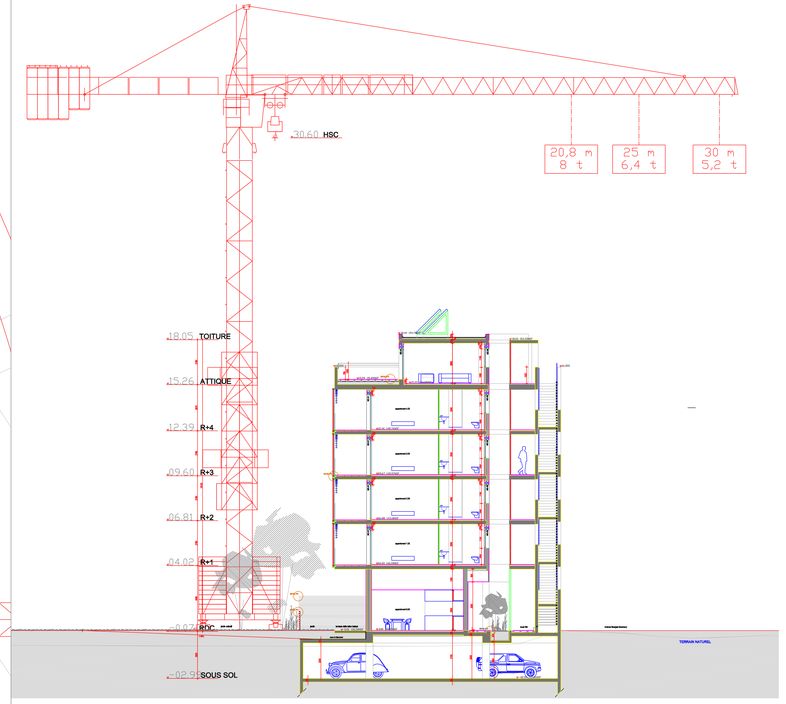

ZAC DE BORDEROUGE
PLACE NORD - ILOT B 2
CONSTRUCTION DE 27 LOGEMENTS

GIESPER

Maître d'ouvrage :
SETOMIP
6 impasse Michel Labrousse - BP 60907 - 31000 TOULOUSE Cedex 1
Tél. 05 61 33 69 80 - Fax 05 61 74 04 32

Promoteur :
URBIS
6 rue Labrousse - 31000 TOULOUSE
Tel.: 05 34 416 416 - Fax: 05 34 414 450

Architecte :
MUNVEZ-MOREL
6 Place Saint Etienne - 31000 TOULOUSE
Tél. 05 61 52 96 15 - Fax 05 61 32 01 19

ATEMPS ARCHITECTURE
6 Place Saint Etienne - 31000 TOULOUSE
Tél. 05 61 99 29 54 - Fax 05 61 32 01 19

Jean Michel SAGOLS PAYSAGISTE
20 Allée de Barcelone - 31000 TOULOUSE
Tél. 05 61 23 97 80 - Fax 05 61 23 91 54

INGEDOC BUREAU D'ETUDE STRUCTURE
152 Rue du Jurassique - ZAC de Garossos - 31700 BEAUZELLE
Tél. 05 61 42 92 85 - Fax 05 61 42 92 32

VRD CONCEPT BUREAU D'ETUDE VRD
BP 444 - 151 Boulevard d'Alsberges - 82004 MONTAUBAN Cedex
Tél. 05 63 22 50 22 - Fax 05 63 22 50 23

ELITHIS BUREAU D'ETUDE FLUIDES
BP 42249 - 21 Boulevard de Champagne - 21002 DIJON Cedex
Tél. 03 80 42 42 52 - Fax 03 80 42 52 54

QUALICONSULT BUREAU DE CONTROLE
1 Rue de la Poterie - 31170 TOURNEFEUILLE
Tél. : 05 34 51 51 22 - Fax : 05 34 51 51 11

DANOBAT MAITRISE D'OEUVRE D'EXECUTION
Immeuble Les Diamants - 8 Avenue Jean Monnet - 31770 COLOMIERS
Tél. : 05 61 85 93 05 - Fax: 05 61 85 85 87

PLAN GIESPER

PHASE
DCE

PLAN D'INSTALLATION DE CHANTIER

PLAN N° 0

ECHELLE : 1/100

INDICE :	DATE :	MODIFICATIONS
0	15/12/10	PREMIERE DIFFUSION